
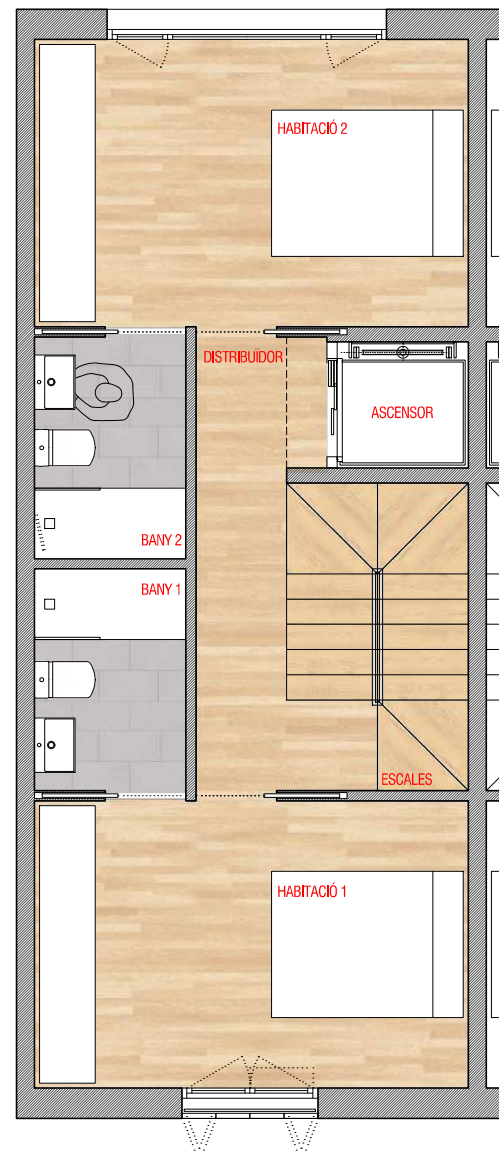




PLANTA BAIXA

SUPERFÍCIE CONSTRUÏDA	50.20 m <sup>2</sup>
SUPERFÍCIE ÚTIL EXTERIOR	9.50 m <sup>2</sup>

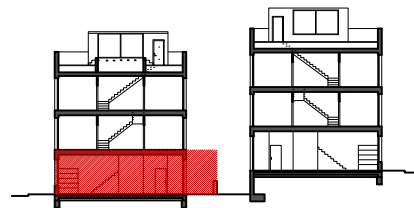



PLANTA 1ª

SUPERFÍCIE CONSTRUÏDA	50.20 m <sup>2</sup>
-----------------------	----------------------

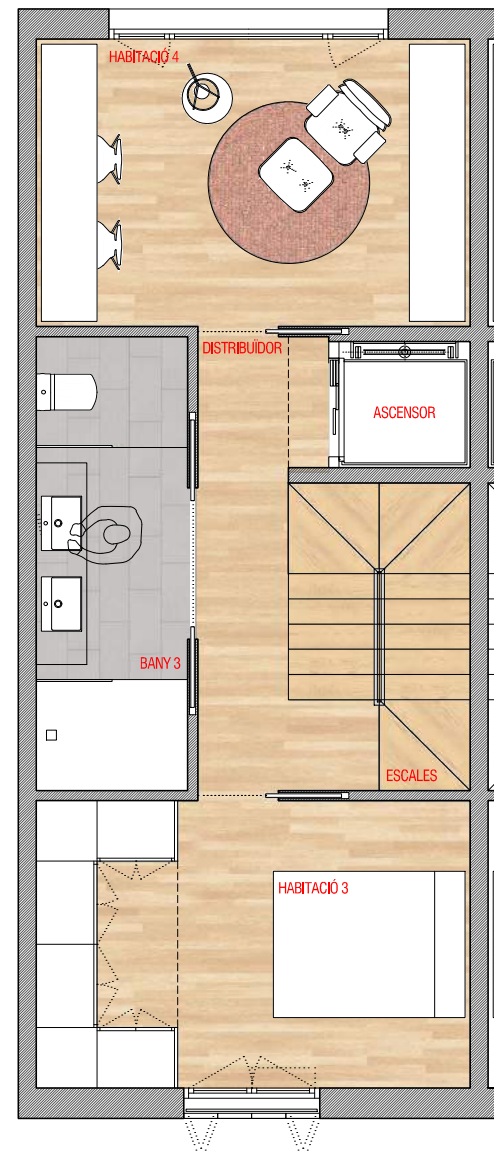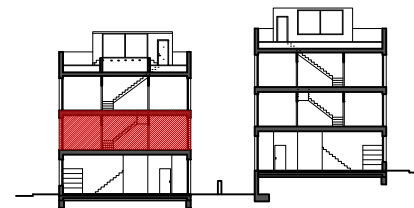


PLANTA 2ª

SUPERFÍCIE CONSTRUÏDA	50.20 m <sup>2</sup>
-----------------------	----------------------

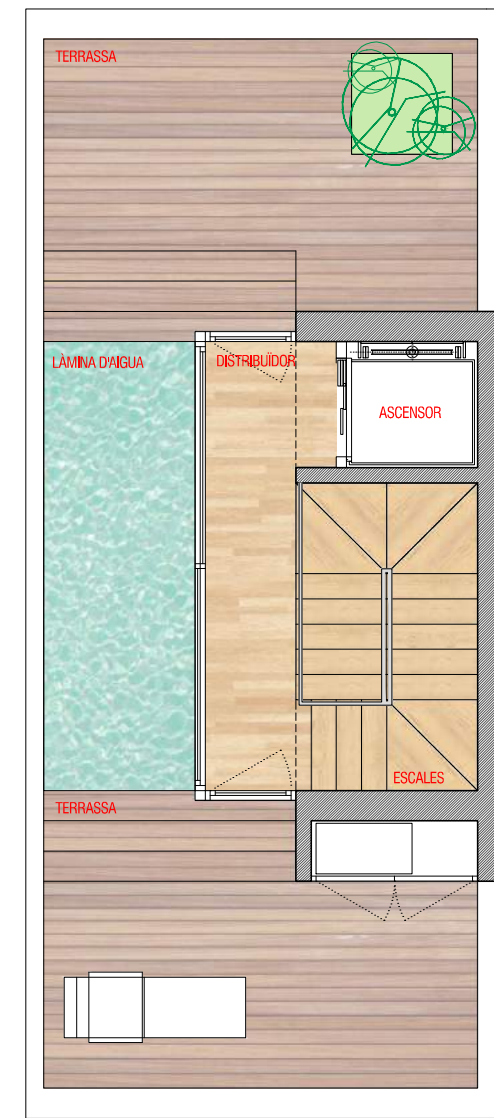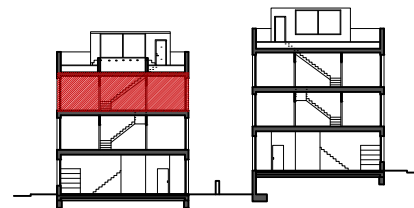


PLANTA COBERTA

SUPERFÍCIE CONSTRUÏDA	16.25 m <sup>2</sup>
SUPERFÍCIE ÚTIL EXTERIOR	30.50 m <sup>2</sup>

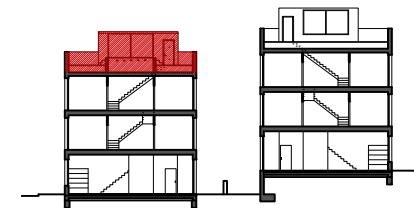

VERSIÓ AMB ASCENSOR  
I SENSE PARKING

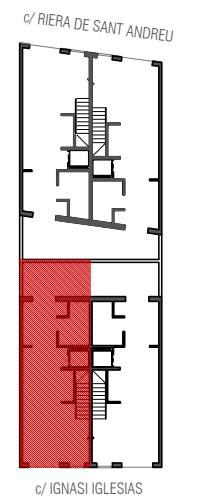

ESCALA A3: 1/75 A4: 1/150



**SUPERFICIES PLANTA BAJA**


(E-C) ESTAR-COMEDOR	24.20 m <sup>2</sup>
(CO) COCINA	7.05 m <sup>2</sup>
(VE) VESTÍBULO	2.55 m <sup>2</sup>
(AS-LV) ASEO - LAVADERO	4.95 m <sup>2</sup>
(ES) ESCALERA	2.85 m <sup>2</sup>

SUPERFICIE ÚTIL INTERIOR 41.60 m<sup>2</sup>

(PA) PATIO 9.50 m<sup>2</sup>

SUPERFICIE ÚTIL EXTERIOR 9.50 m<sup>2</sup>

SUPERFICIE CONSTRUIDA 50.20 m<sup>2</sup>

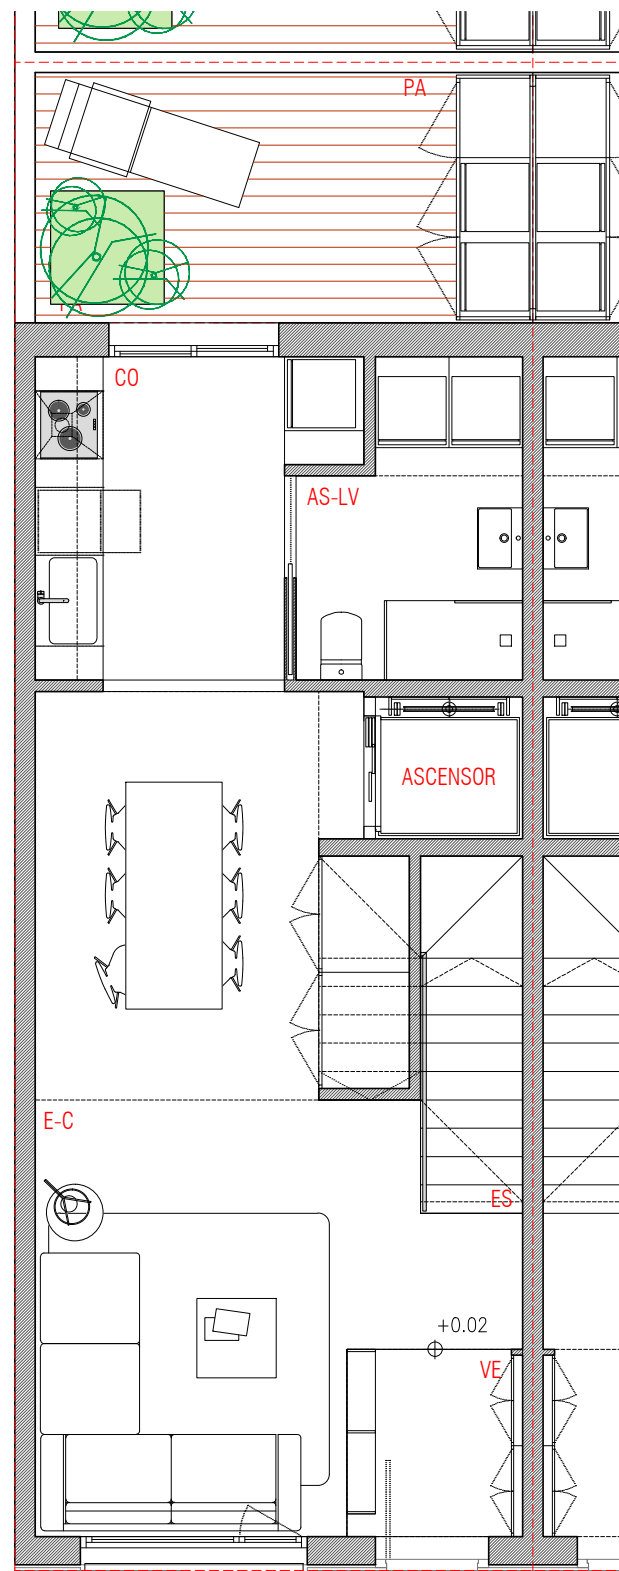

PLANTA BAJA\_1/75


0.00

**SUPERFICIES PLANTA 1ª**


(H1) HABITACIÓN 1	12.25 m <sup>2</sup>
(H2) HABITACIÓN 2	12.25 m <sup>2</sup>
(B1) BAÑO 1	3.10 m <sup>2</sup>
(B2) BAÑO 2	3.10 m <sup>2</sup>
(DI) DISTRIBUIDOR	4.55 m <sup>2</sup>
(ES) ESCALERA	5.40 m <sup>2</sup>

SUPERFICIE ÚTIL INTERIOR 40.65 m<sup>2</sup>

SUPERFICIE CONSTRUIDA 50.20 m<sup>2</sup>

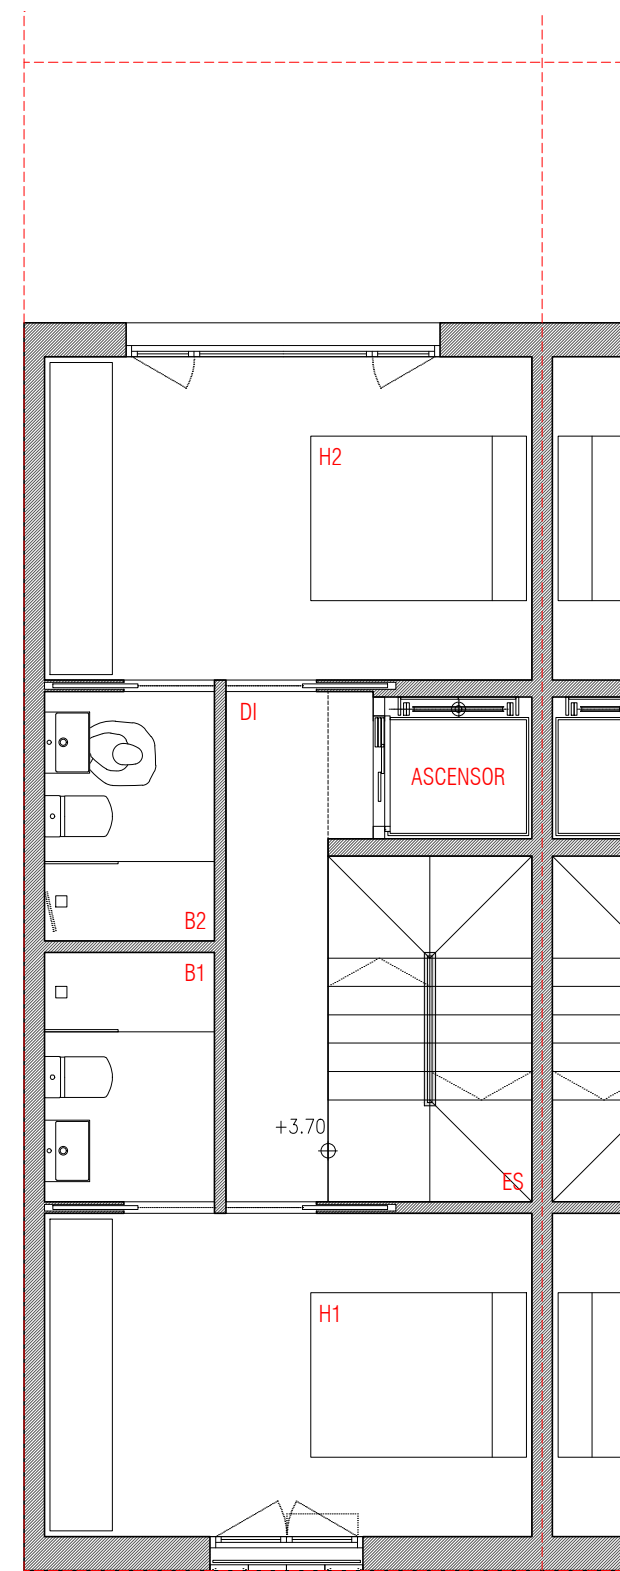

PLANTA 1ª\_1/75

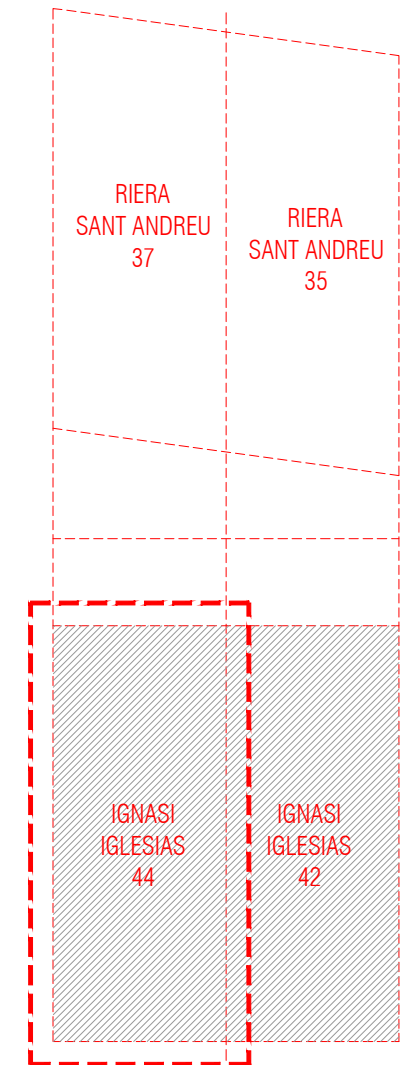


ESQUEMA UBICACIÓN  
4 CASAS

**SUPERFICIES PLANTA 2ª**

(H3) HABITACIÓN 3	12.25 m <sup>2</sup>
(E-D) ESTUDIO-DESPACHO	12.25 m <sup>2</sup>
(B3) BAÑO 3	6.40 m <sup>2</sup>
(DI) DISTRIBUIDOR	4.55 m <sup>2</sup>
(ES) ESCALERA	5.40 m <sup>2</sup>

SUPERFICIE ÚTIL INTERIOR 40.85 m<sup>2</sup>

SUPERFICIE CONSTRUIDA 50.20 m<sup>2</sup>

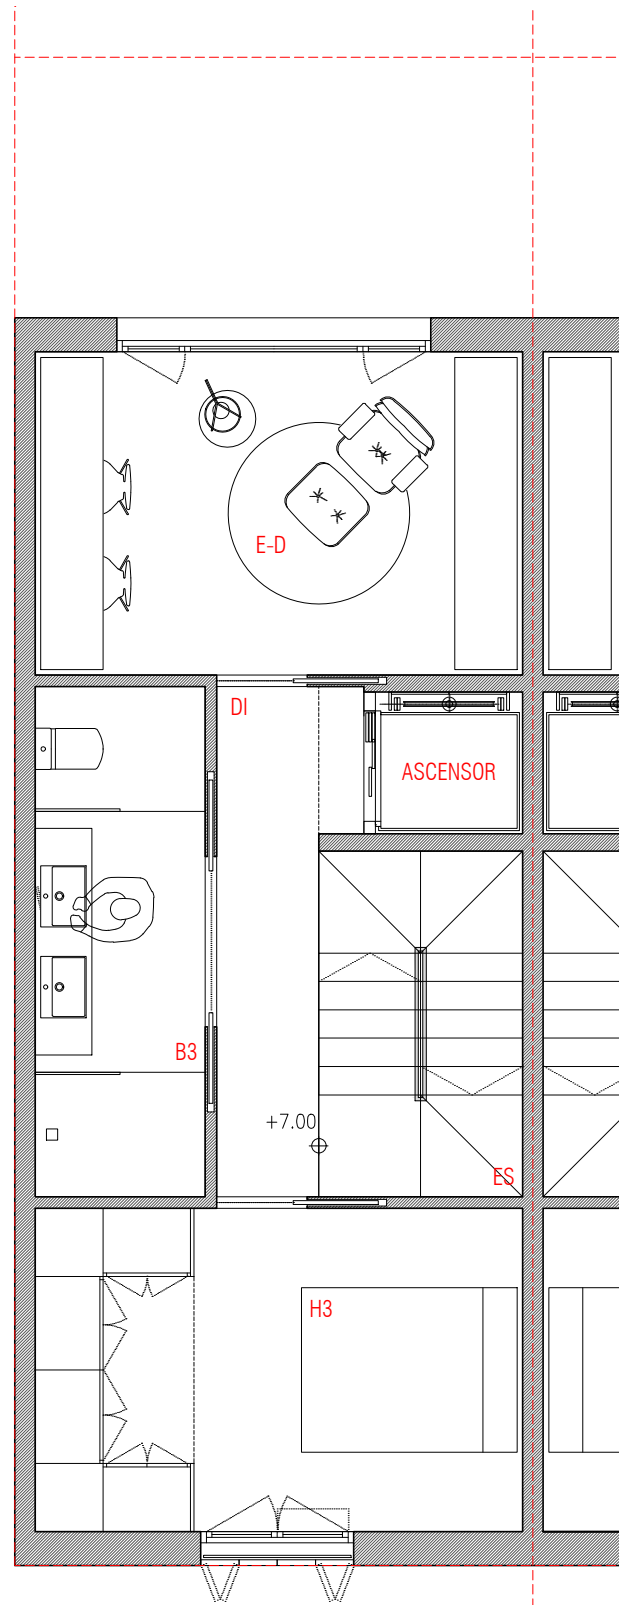

PLANTA 2ª\_1/75

**SUPERFICIES PLANTA CUBIERTA**

(DI) DISTRIBUIDOR	4.55 m <sup>2</sup>
(ES) ESCALERA	5.40 m <sup>2</sup>


SUPERFICIE ÚTIL INTERIOR 9.95 m<sup>2</sup>

(LA) LÁMINA DE AGUA 6.60 m<sup>2</sup>


(TE) TERRAZA 23.90 m<sup>2</sup>

SUPERFICIE ÚTIL EXTERIOR 30.50 m<sup>2</sup>

SUPERFICIE CONSTRUIDA 16.25 m<sup>2</sup>

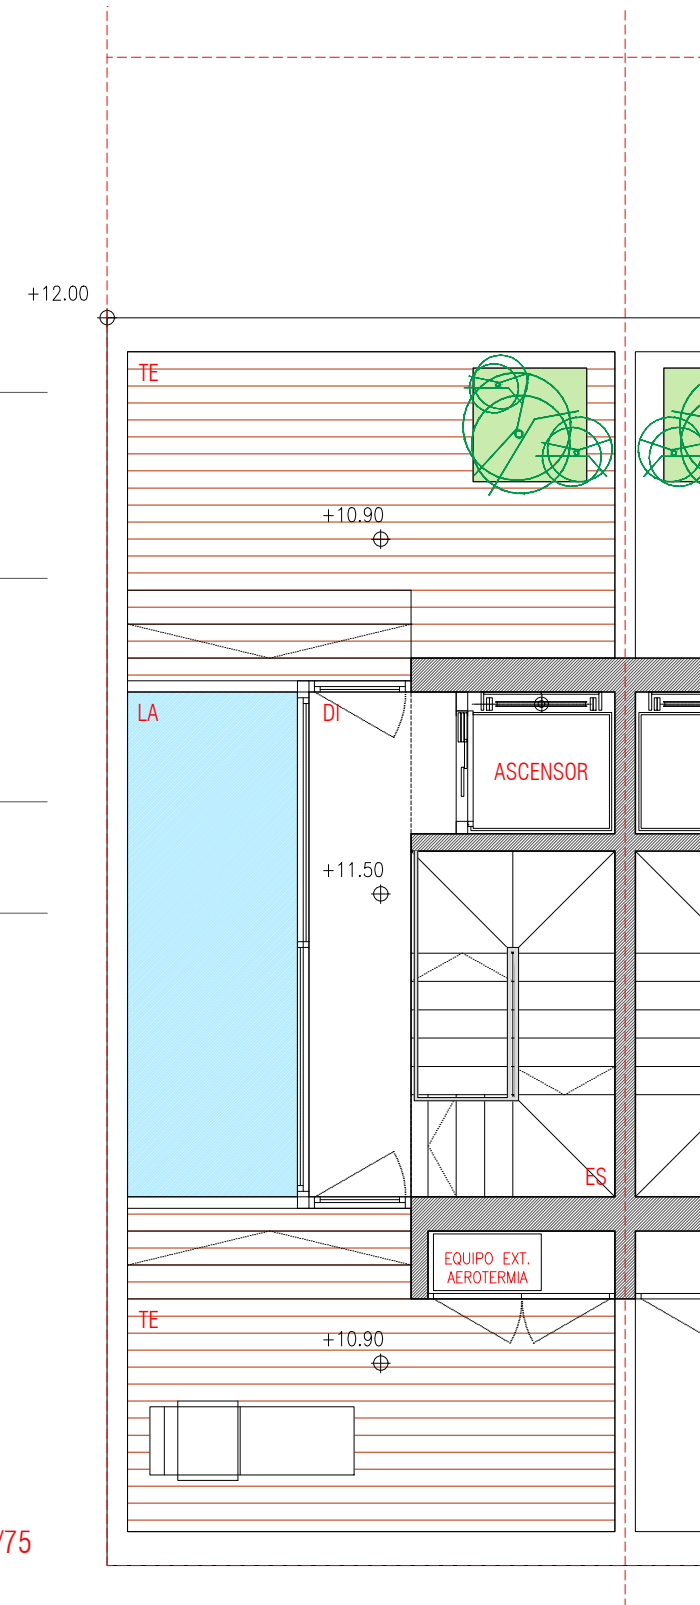

PLANTA CUBIERTA\_1/75

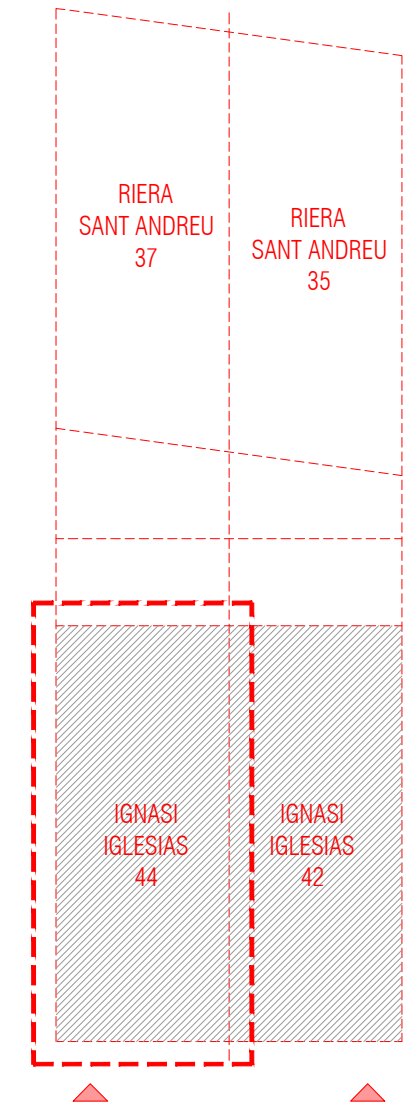

ESQUEMA UBICACIÓN  
4 CASAS